




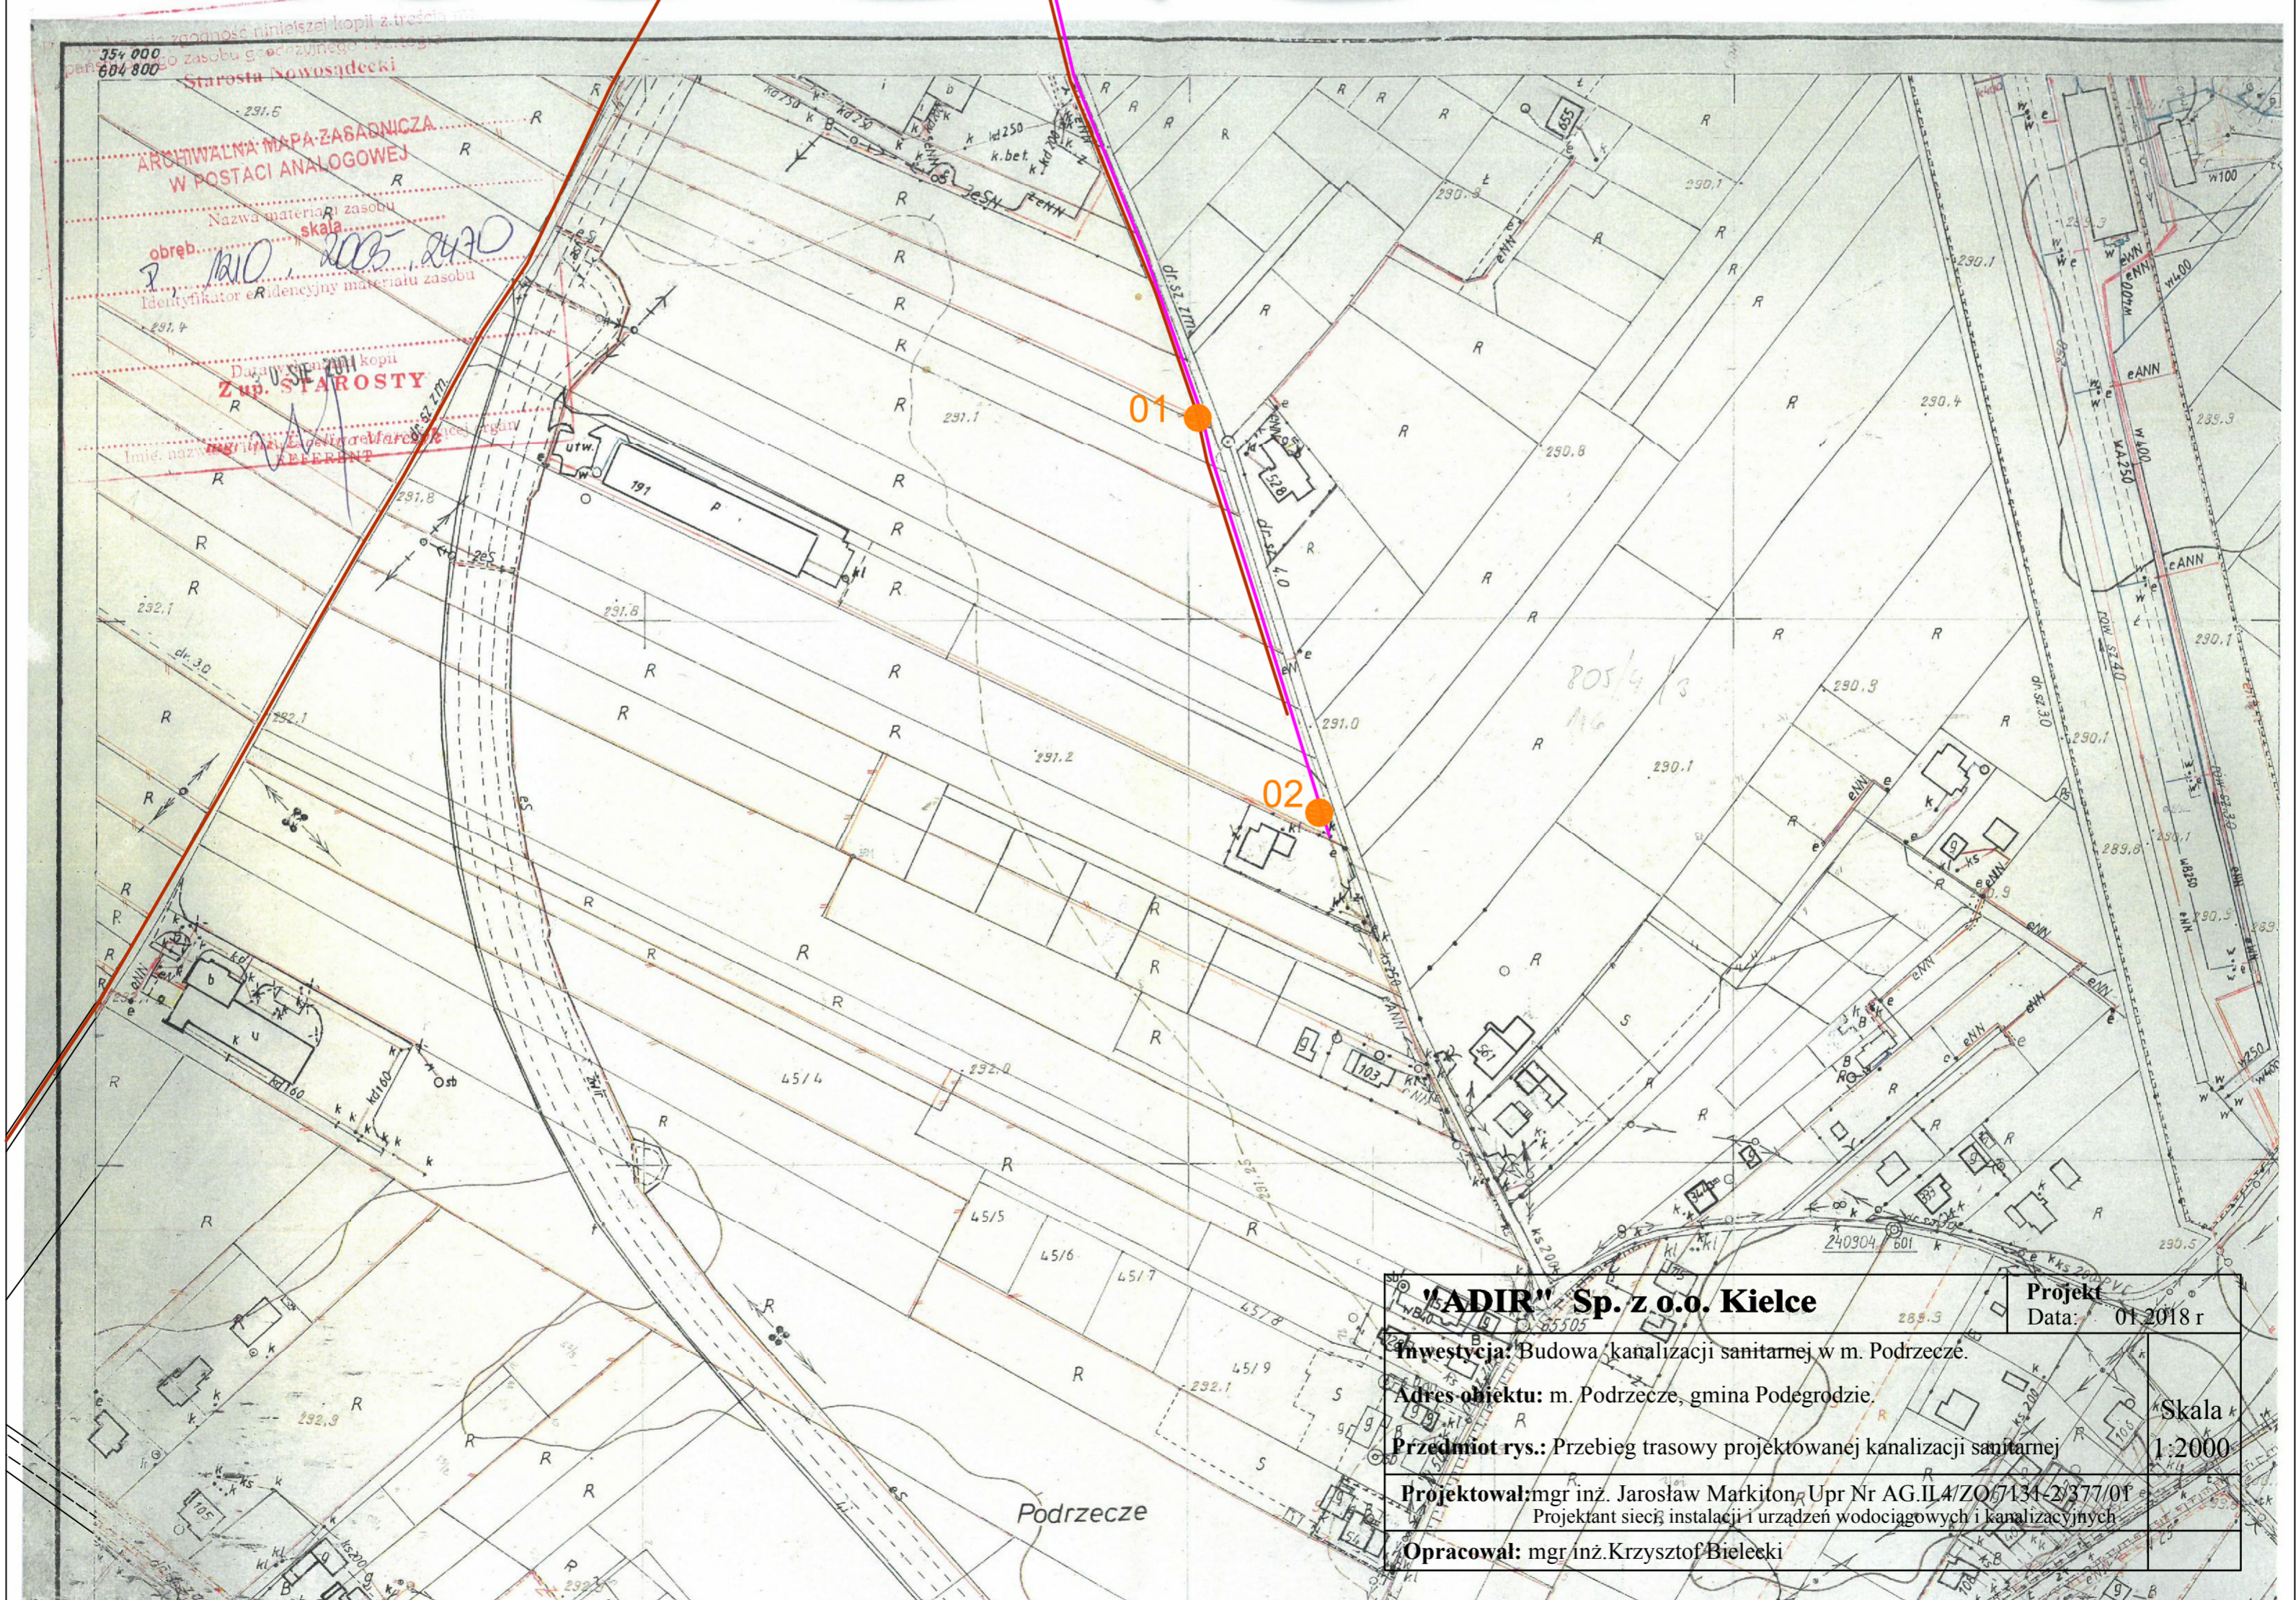
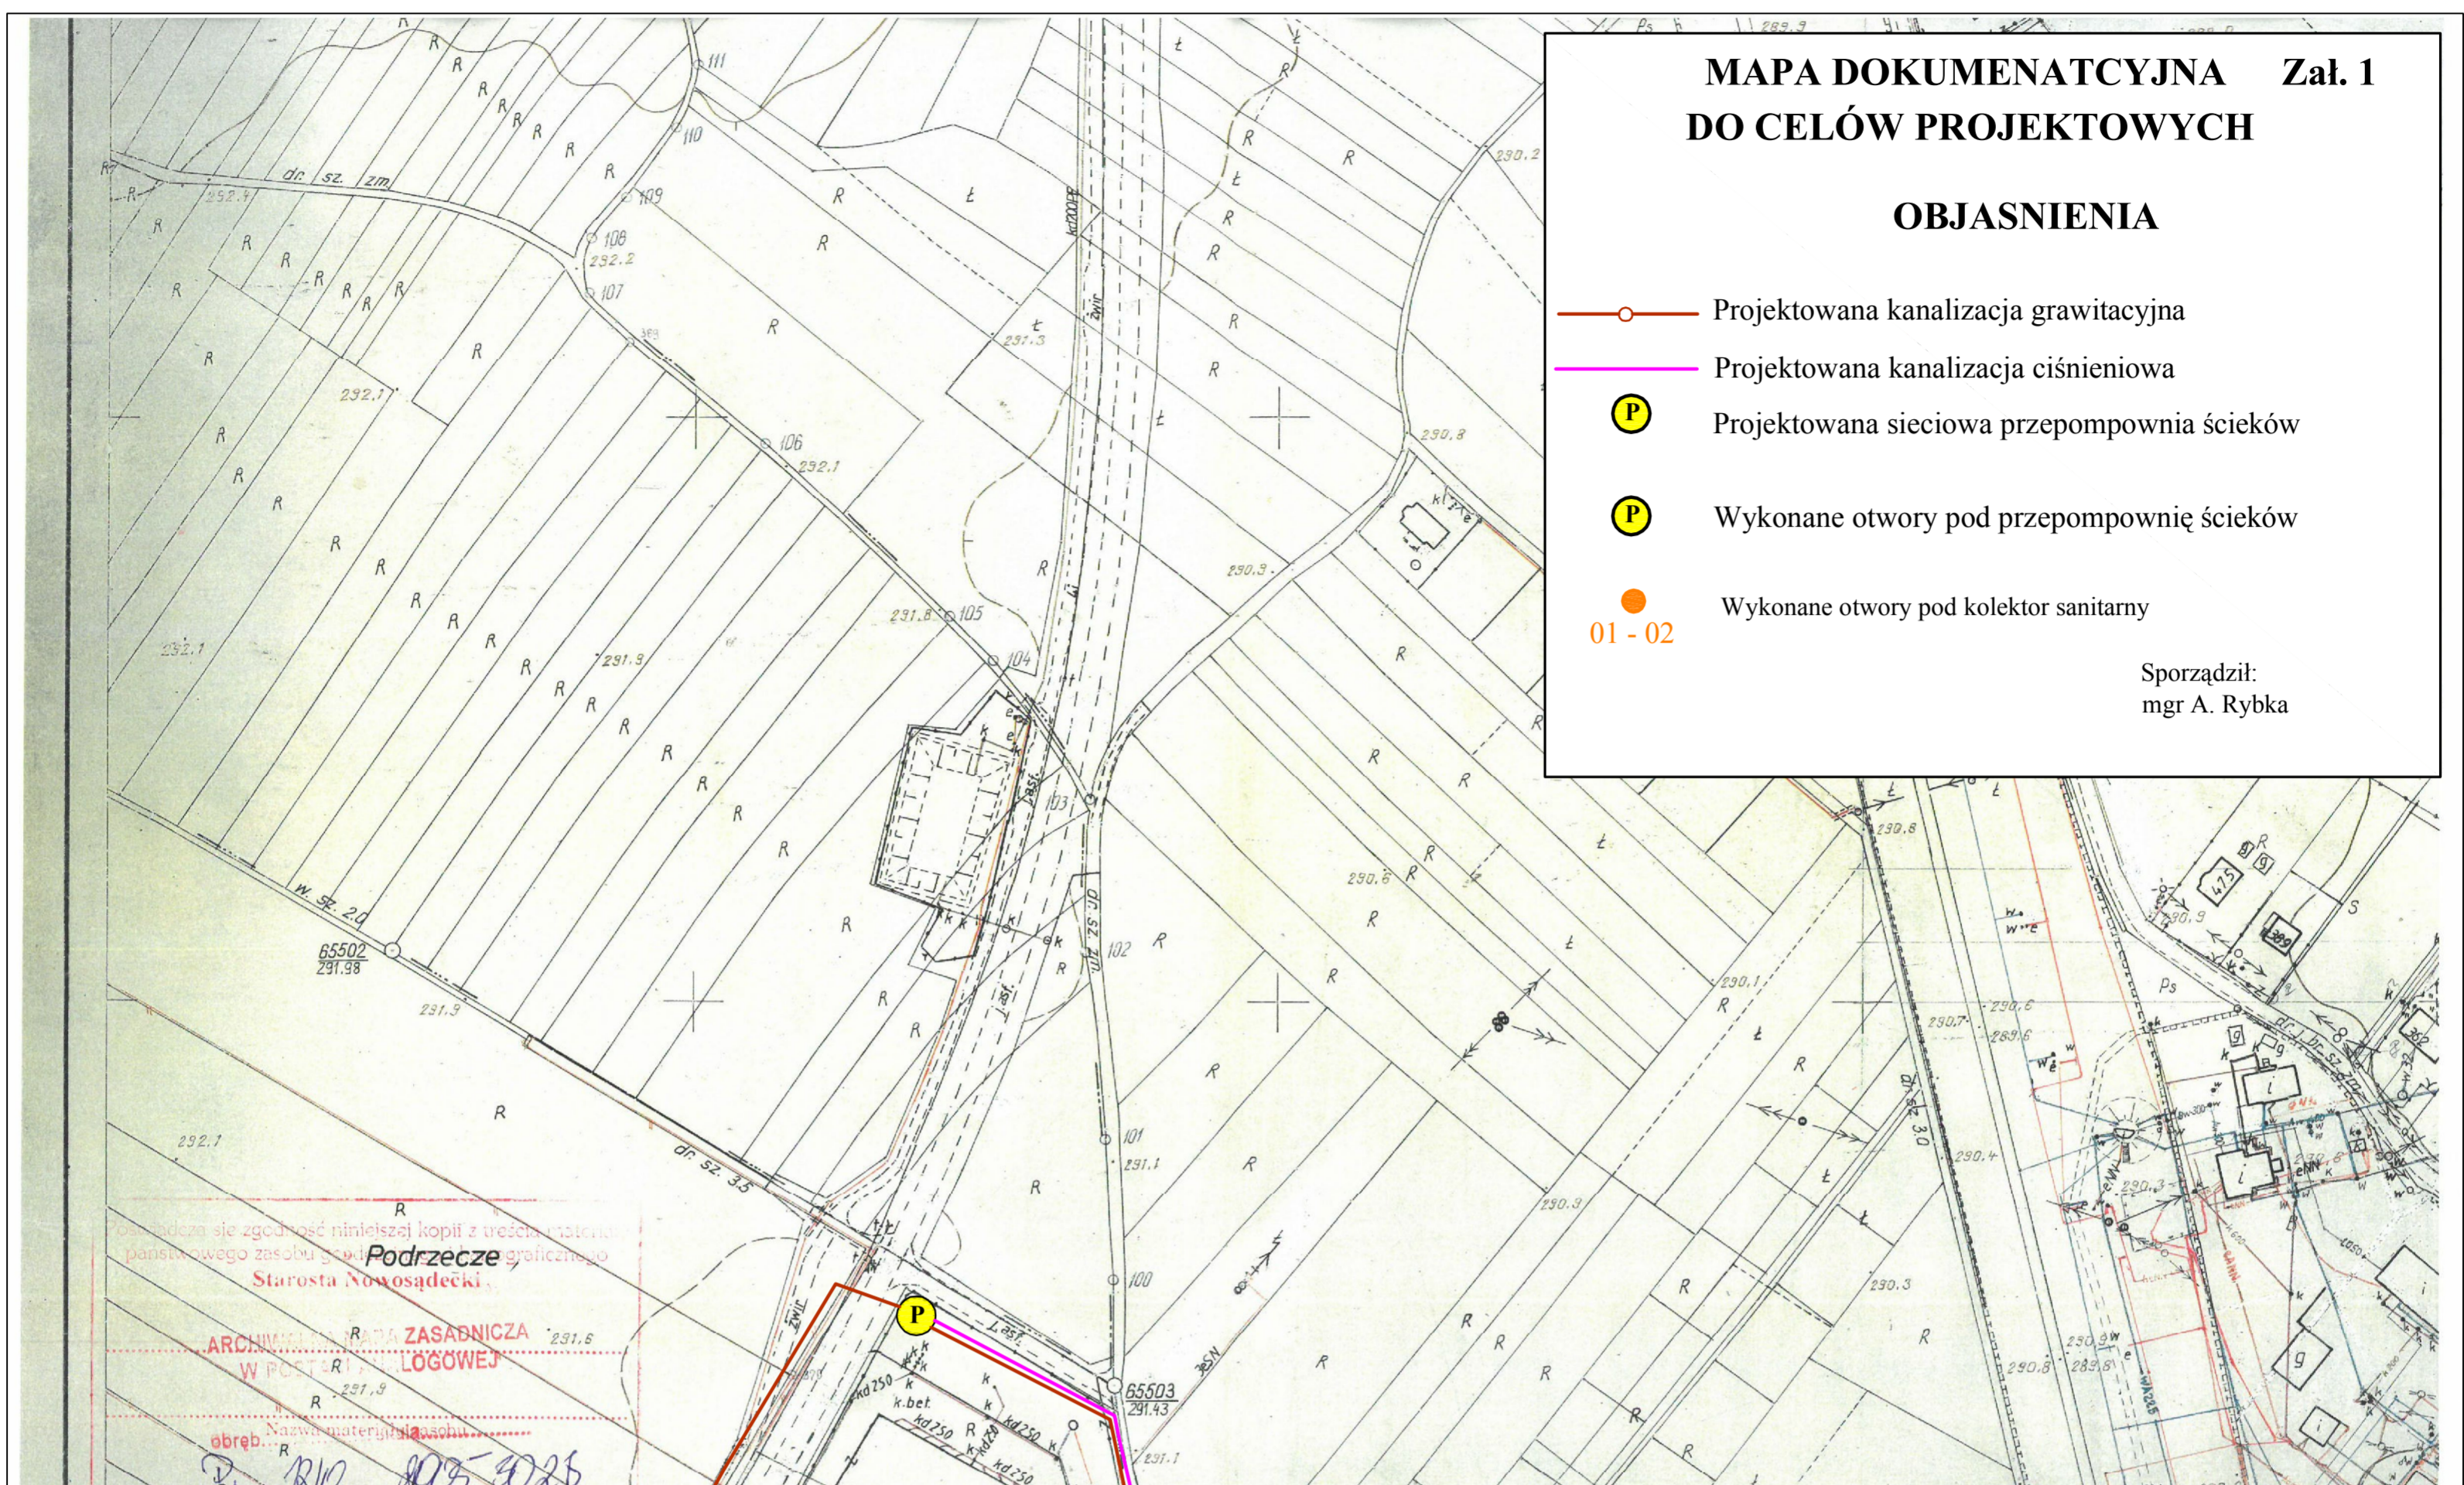


**MAPA DOKUMENTACYJNA Zał. 1
DO CELÓW PROJEKTOWYCH**

OBJASNIENIA

-  Projektowana kanalizacja grawitacyjna
-  Projektowana kanalizacja ciśnieniowa
-  Projektowana sieciowa przepompownia ścieków
-  Wykonane otwory pod przepompownię ścieków
-  Wykonane otwory pod kolektor sanitarny

Sporządził:
mgr A. Rybka



'ADIR' Sp. z o.o. Kielce		Projekt
Inwestycja: Budowa kanalizacji sanitarnej w m. Podrzecze.		Data: 01.2018 r.
Adres obiektu: m. Podrzecze, gmina Podęgorzdie.		Skala
Przedmiot rys.: Przebieg trasowy projektowanej kanalizacji sanitarnej		1:2000
Projektował: mgr inż. Jarosław Markiton, Upr. Nr AG.IL4/ZO/7134-2/377/01		
Projektant sieci, instalacji i urządzeń wodociagowych i kanalizacyjnych		
Opracował: mgr inż. Krzysztof Bielecki		